





# **SYSTEM INFORMACJI GMINNEJ GMINA IŁŻA**

**Projekty graficzne**

# Tablice adresowe na budynkach w strefie objętej ochroną konserwatorską

Tablice typu A o wysokości 350 mm

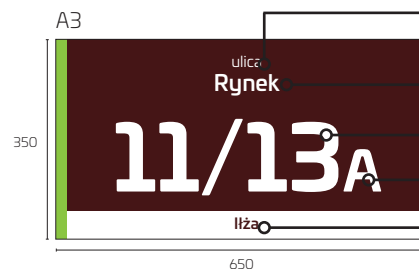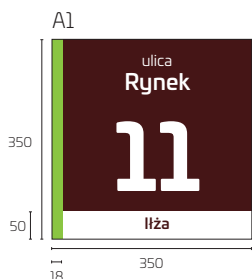


- pomocnicza część nazwy ulicy  
font: Univia Pro book / wys. 20 mm /75pkt
- zasadnicza część nazwy ulicy  
font: Univia Pro medium / wys. 30 mm /110pkt
- numer adresowy  
font: Univia Pro bold / wys. 120 mm /444pkt
- wielka litera przy numerze  
font: Univia Pro bold / wys. 77 mm /270pkt
- nazwa obszaru  
font: Univia Pro medium / wys. 20 mm /75pkt

Tablice typu B o wysokości 500 mm




- pomocnicza część nazwy ulicy  
font: Univia Pro book / wys. 30 mm /104pkt
- zasadnicza część nazwy ulicy  
font: Univia Pro medium / wys. 45 mm /154pkt
- numer adresowy  
font: Univia Pro bold / wys. 170 mm /625pkt
- wielka litera przy numerze  
font: Univia Pro bold / wys. 112 mm /370pkt
- nazwa obszaru  
font: Univia Pro medium / wys. 28 mm /104pkt

Tablice typu C o wysokości 650 mm

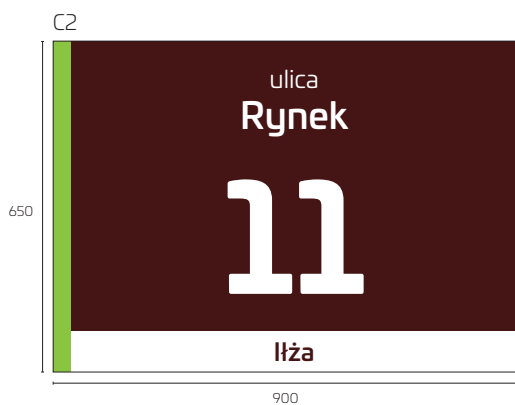


- pomocnicza część nazwy ulicy  
font: Univia Pro book / wys. 37 mm /134pkt
- zasadnicza część nazwy ulicy  
font: Univia Pro medium / wys. 60 mm /200pkt
- numer adresowy  
font: Univia Pro bold / wys. 240 mm /805pkt
- wielka litera przy numerze  
font: Univia Pro bold / wys. 150 mm /470pkt
- nazwa obszaru  
font: Univia Pro medium / wys. 38 mm /134pkt

kolorystyka tablic:

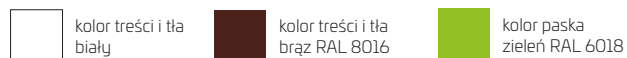


# Tablice adresowe na budynkach poza strefą objętą ochroną konserwatorską


Tablice typu A o wysokości 350 mm

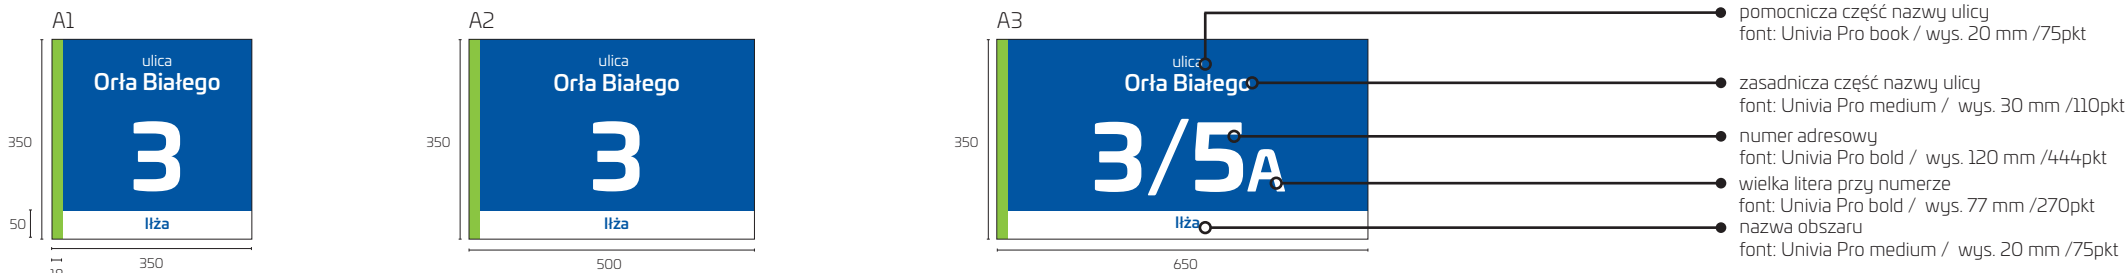


Tablice typu B o wysokości 500 mm

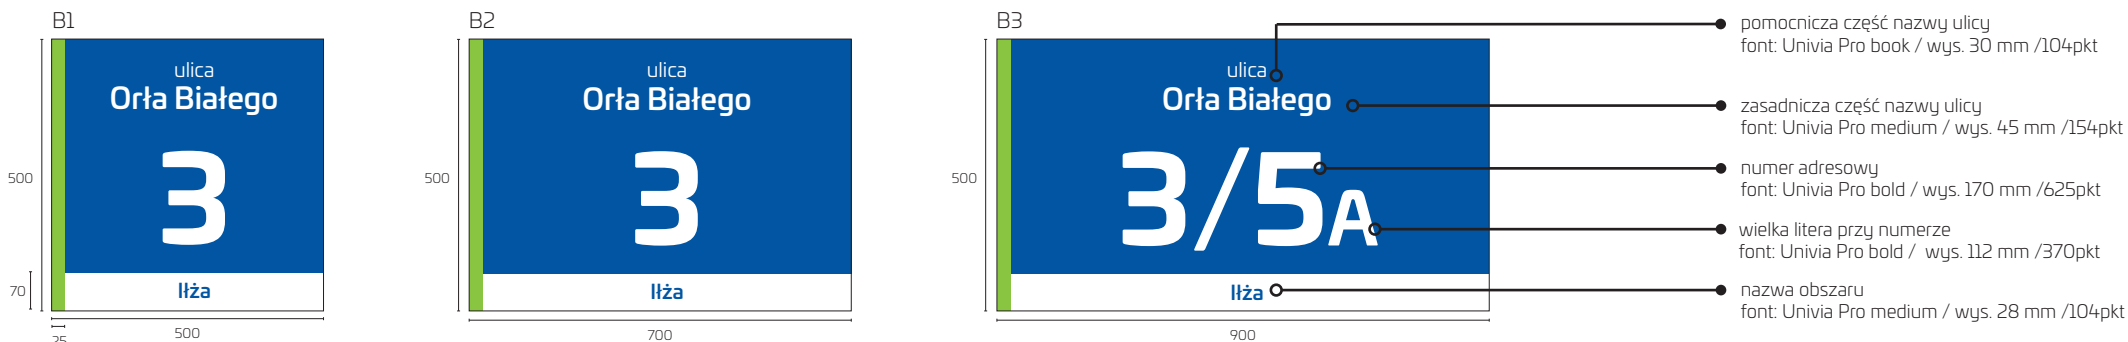

Tablice typu C o wysokości 650 mm

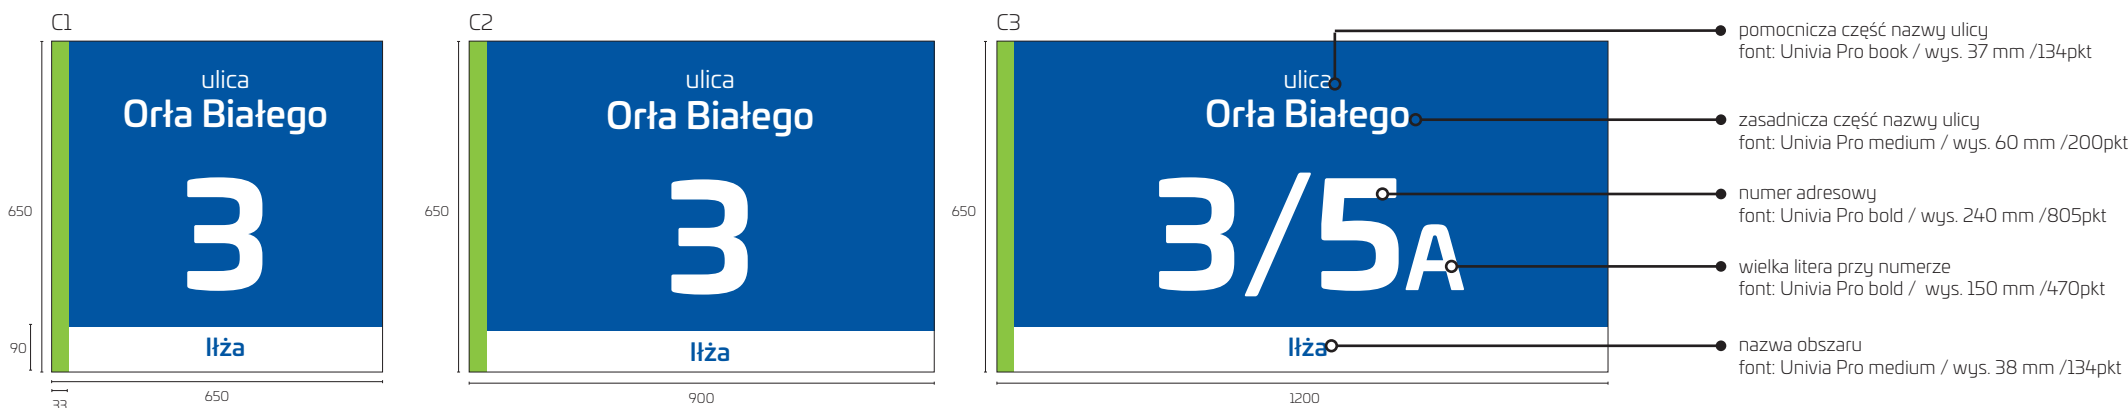


kolorystyka tablic:

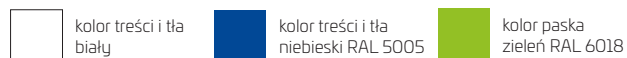


## Tablice adresowe na budynkach poza strefą objętą ochroną konserwatorską - na terenie gminy Iłża.


Tablice typu A o wysokości 350 mm

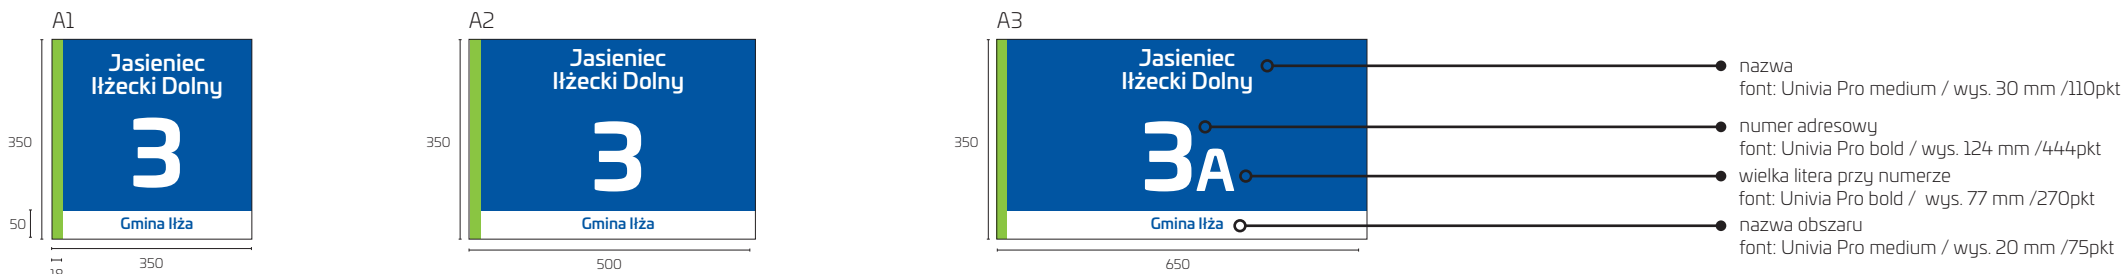

Tablice typu B o wysokości 500 mm

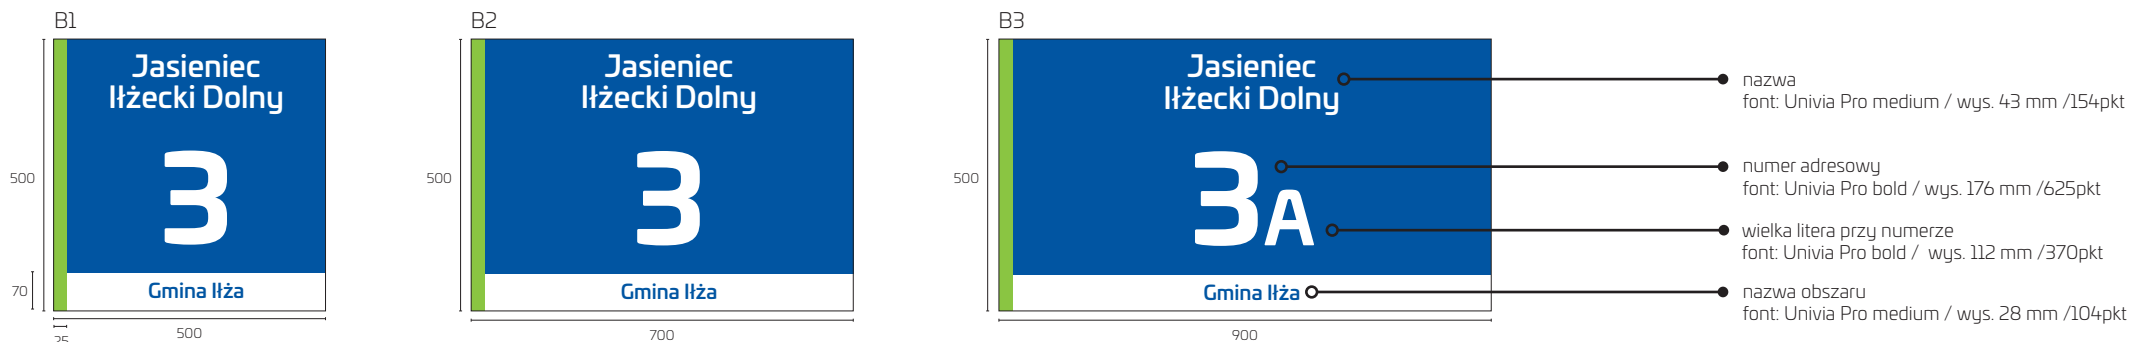

Tablice typu C o wysokości 650 mm

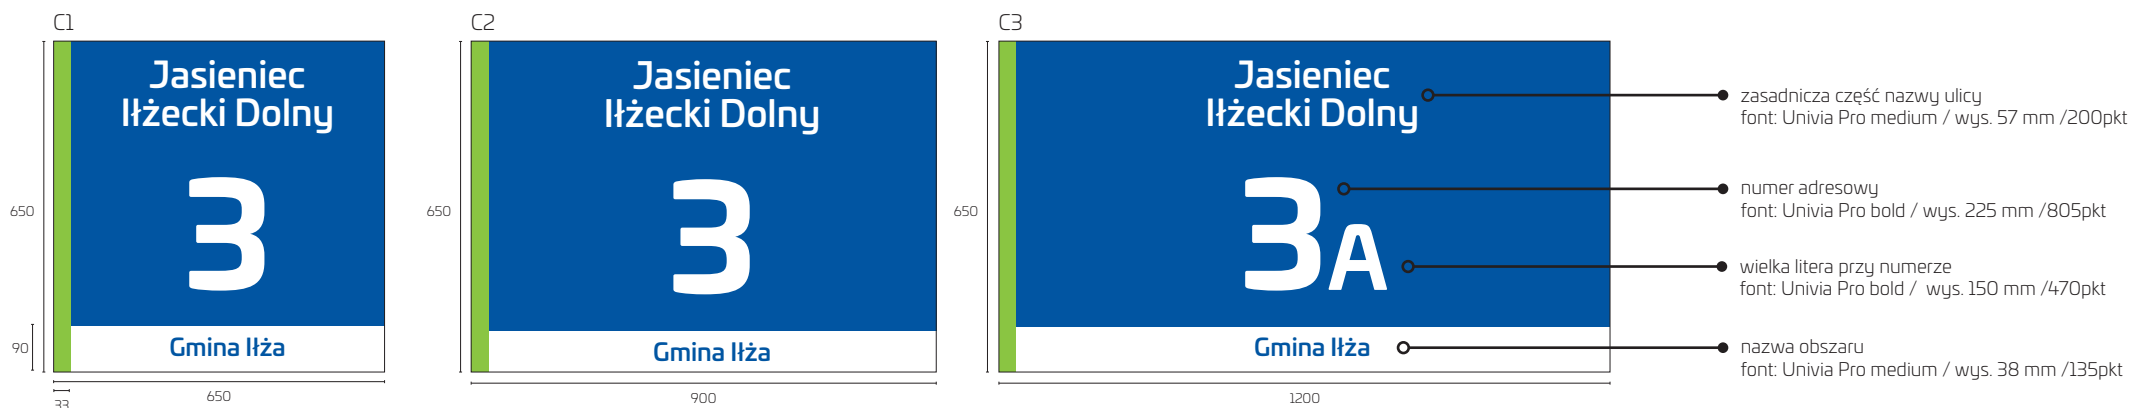

kolorystyka tablic:



kolor treści i tła  
biały




kolor treści i tła  
niebieski RAL 5005



kolor paska  
zieleń RAL 6018

## Tablice kierunkowe dla pieszych

Tablice w w strefie objętej ochroną konserwatorską 200x800 mm

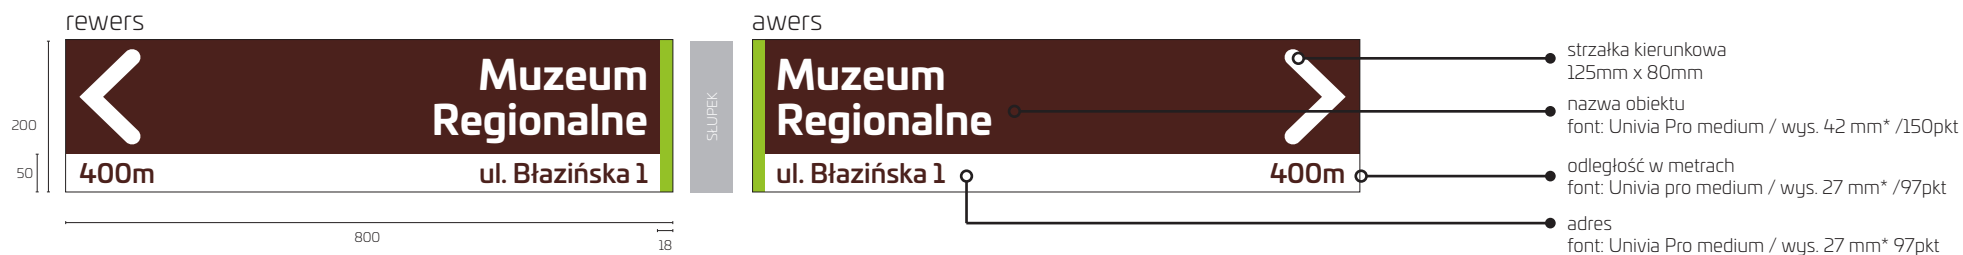

Tablice poza strefą objętą ochroną konserwatorską 200x800 mm




kolorystyka tablic:




\* jeśli liczba znaków w nazwie obiektu jest większa niż 15, to nazwa musi być rozłożona w 2 liniach (justowanie do lewej- tablica awers, justowanie do prawej- tablica rewers). Wysokość fontu zmniejszamy do 42 mm.

## Tablice z nazwami ulic montowane na budynkach

Tablice w strefie objętej ochroną konserwatorską 200x800 mm

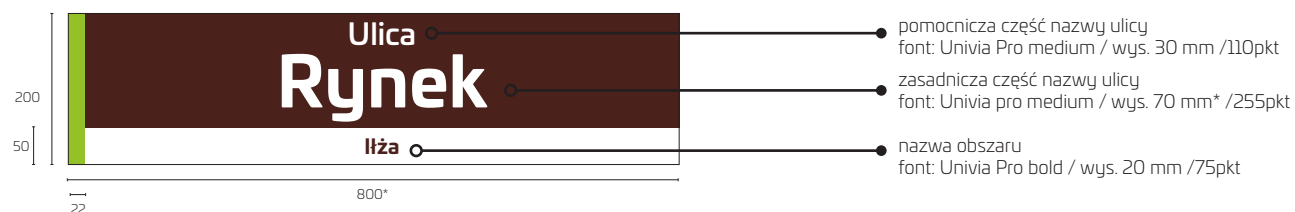

Tablice poza strefą objętą ochroną konserwatorską 200x800 mm

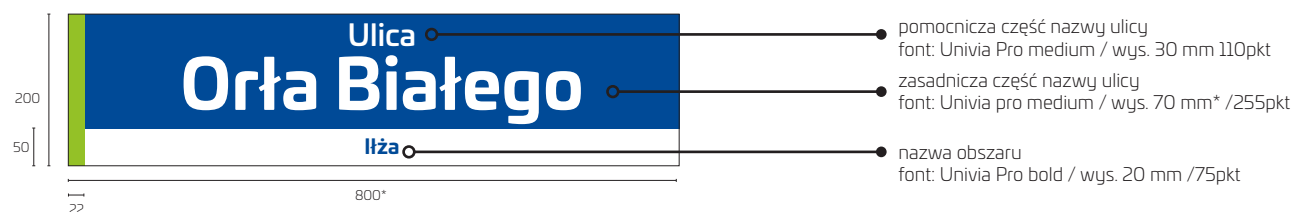


kolorystyka tablic:



\* obowiązuje dla nazw ulic zawierających max. 12 liter. Przy większej ilości liter stosujemy tablice o szerokości 1000mm - strona nr 6

## Tablice z nazwami ulic montowane na budynkach

Tablice w strefie objętej ochroną konserwatorską 200x1000 mm

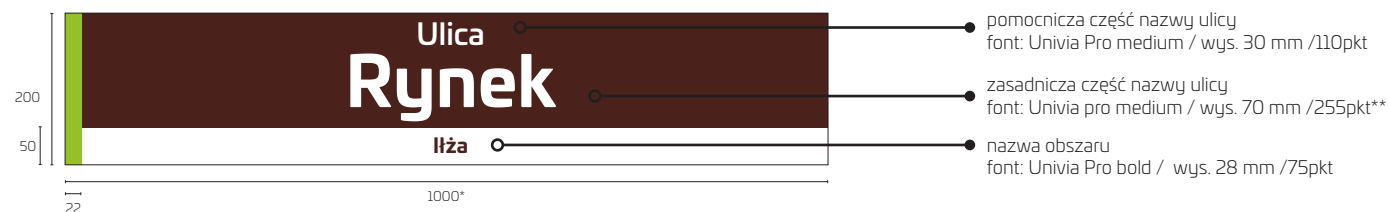

Tablice poza strefą objętą ochroną konserwatorską 200x1000 mm



kolorystyka tablic:



\*obowiązuje dla nazw ulic zawierających więcej niż 12 liter. Przy mniejszej ilości liter stosujemy tablice o szerokości 800mm - strona nr 5

\*\* jeśli nazwa ulicy lub miejscowości przekracza 15 liter należy pomniejszyć font do 213 pkt

## Tablice z nazwami ulic montowane na słupkach

Tablice w strefie objętej ochroną konserwatorską 250x800 mm



Tablice poza strefą objętą ochroną konserwatorską 250x800 mm



kolorystyka tablic:




\* obowiązuje dla nazw ulic zawierających max. 12 liter. Przy większej ilości liter stosujemy tablice o szerokości 1000mm - strona nr 8



## Tablice z nazwami ulic montowane na słupkach

Tablice w strefie objętej ochroną konserwatorską 250x1000 mm

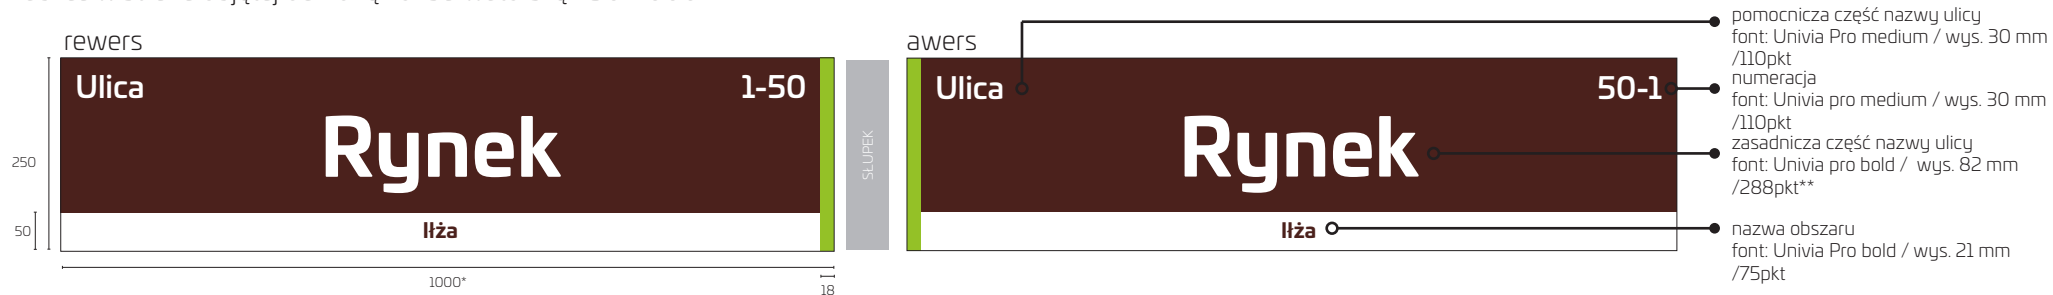

Tablice poza strefą objętą ochroną konserwatorską 250x1000 mm




kolorystyka tablic:



\*obowiązuje dla nazw ulic zawierających więcej niż 12 liter. Przy mniejszej ilości liter stosujemy tablice o szerokości 800mm - strona nr 7

\*\* jeśli nazwa ulicy lub miejscowości przekracza 15 liter należy pomniejszyć font do 213 pkt

## Tablice z informacją przystankową

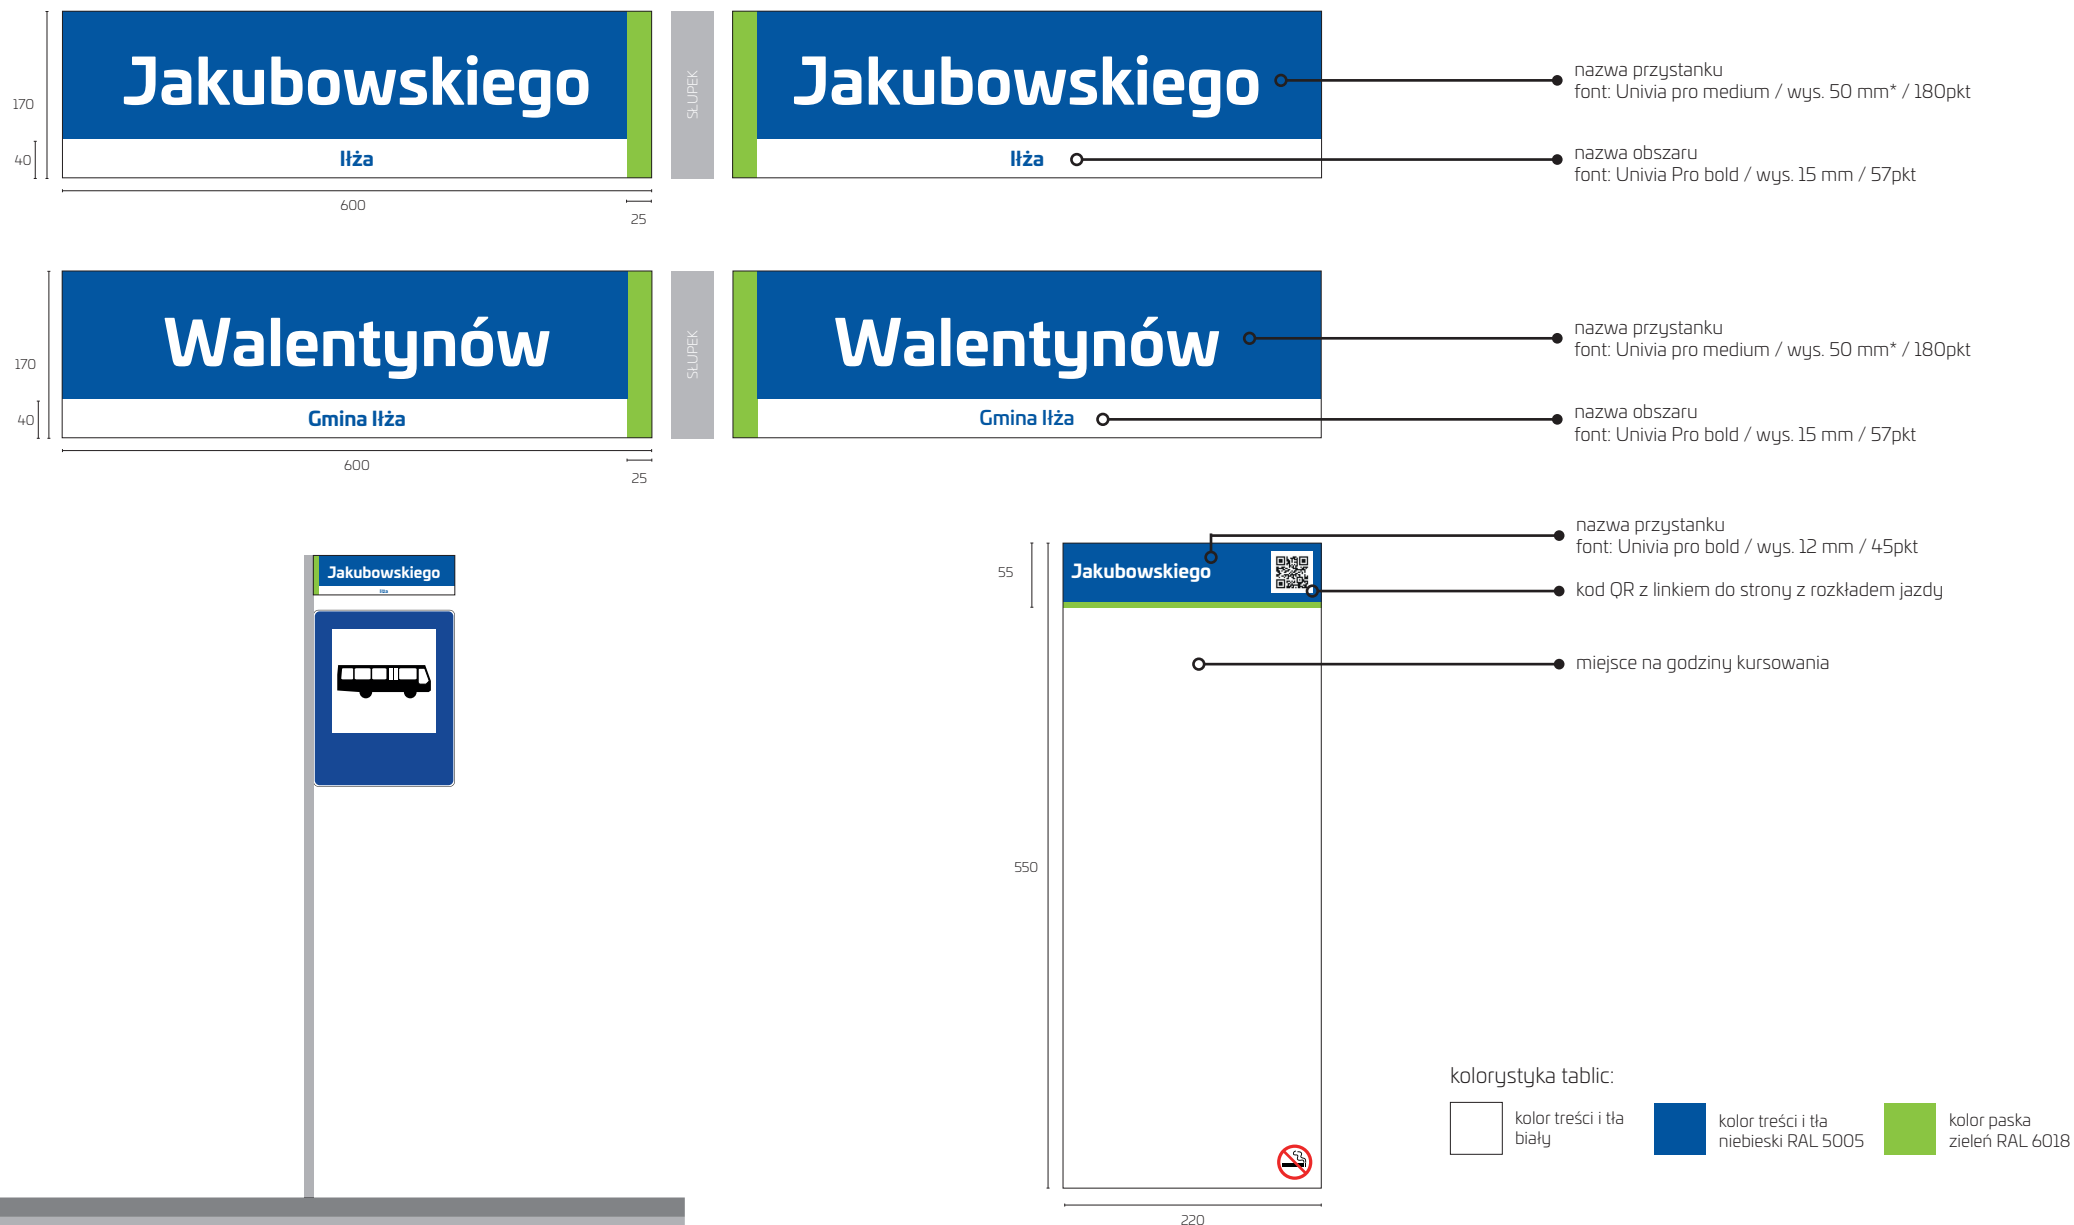

\* jeśli liczba znaków w nazwie przystanku jest większa niż 15 to wysokość fontu zmniejszamy do 125 pkt.